

HELSINGIN KAUPUNGIN KAUPUNKIYMPÄRISTÖN TOIMIALA

KAUPUNKIMITTAUSPALVELUT 1:500

Kartta n:o
NA51/19033

Kunta Kaupunginosa

Helsinki 33. Kaarela


Kortteli Laskija: Karttalehti:

LRa 681492



Helsingin seurakuntayhtymä luovuttaa Helsingin kaupungille noin 159 m² suuruisen määräalan tontista 91-33-249-1-M501 katualueeseen 91-33-9901-0 (33K).

Helsingissä 29.5.2019

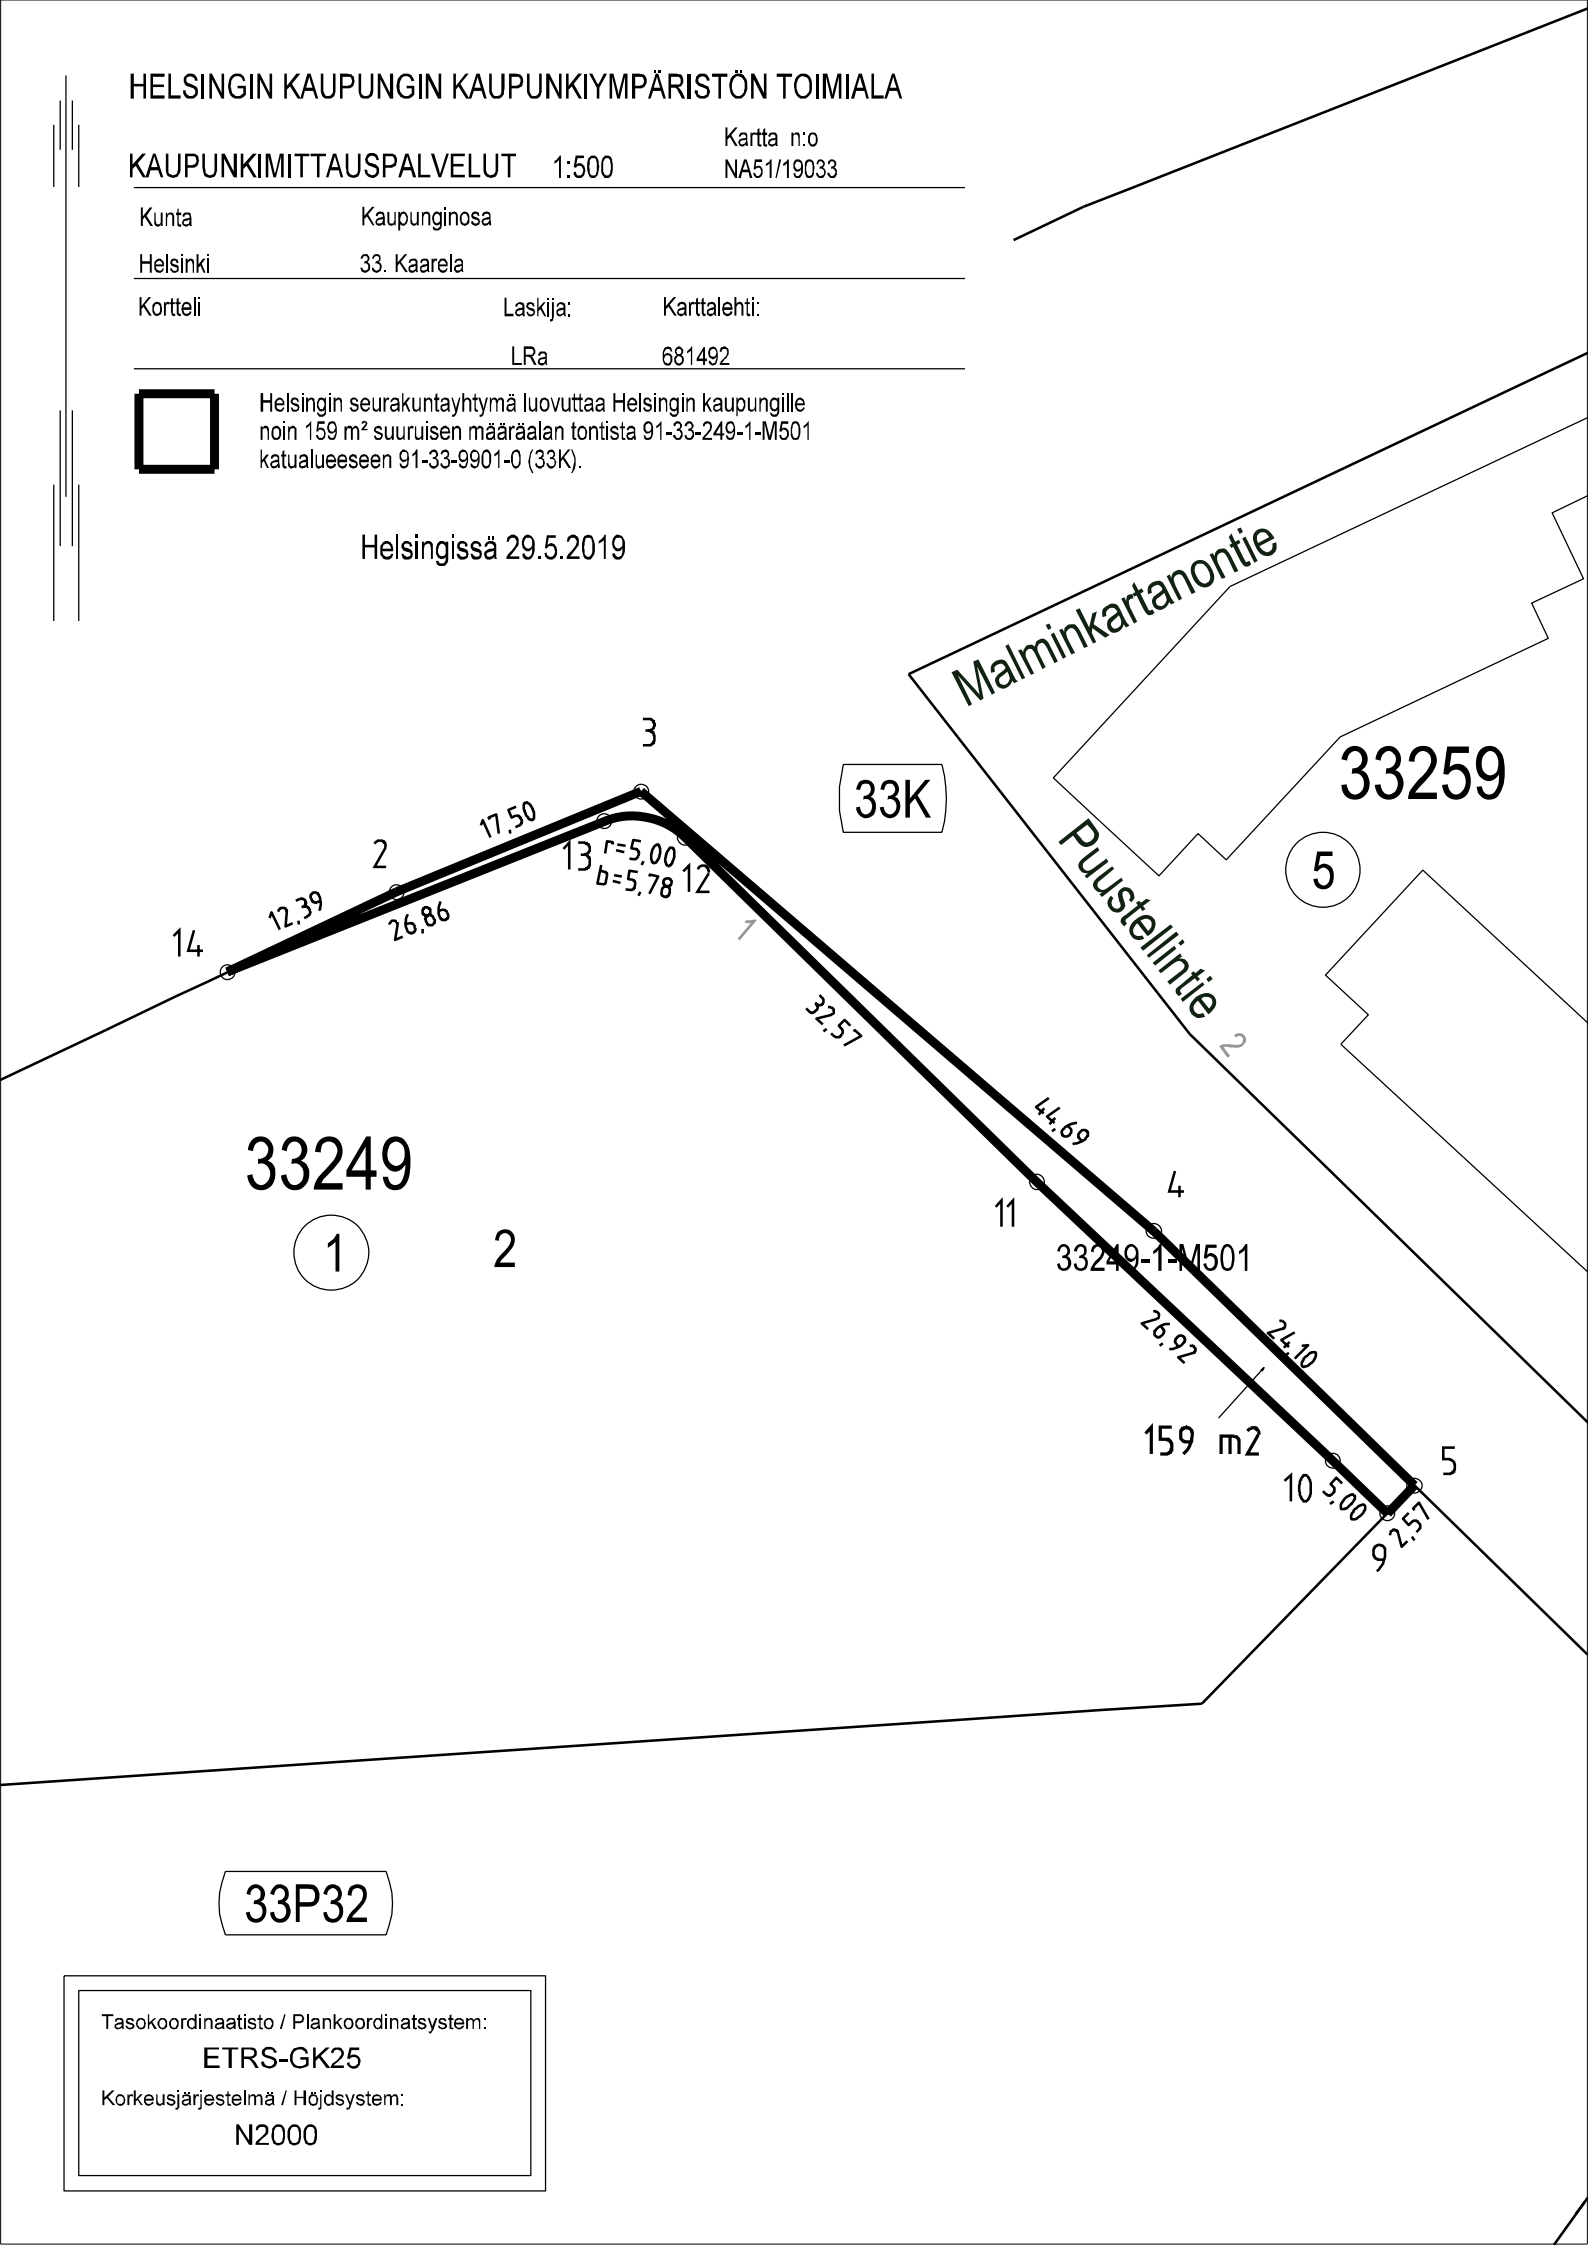

33249

1

2

33K

Malminkartanontie

Puustellintie

33259

5

33249-1-M501

159 m²

33P32

Tasokoordinaatisto / Plankoordinaatsystem:

ETRS-GK25

Korkeusjärjestelmä / Höjdsystem:

N2000