KIRKKOSALI POHJAPIIRUSTUS 1:50

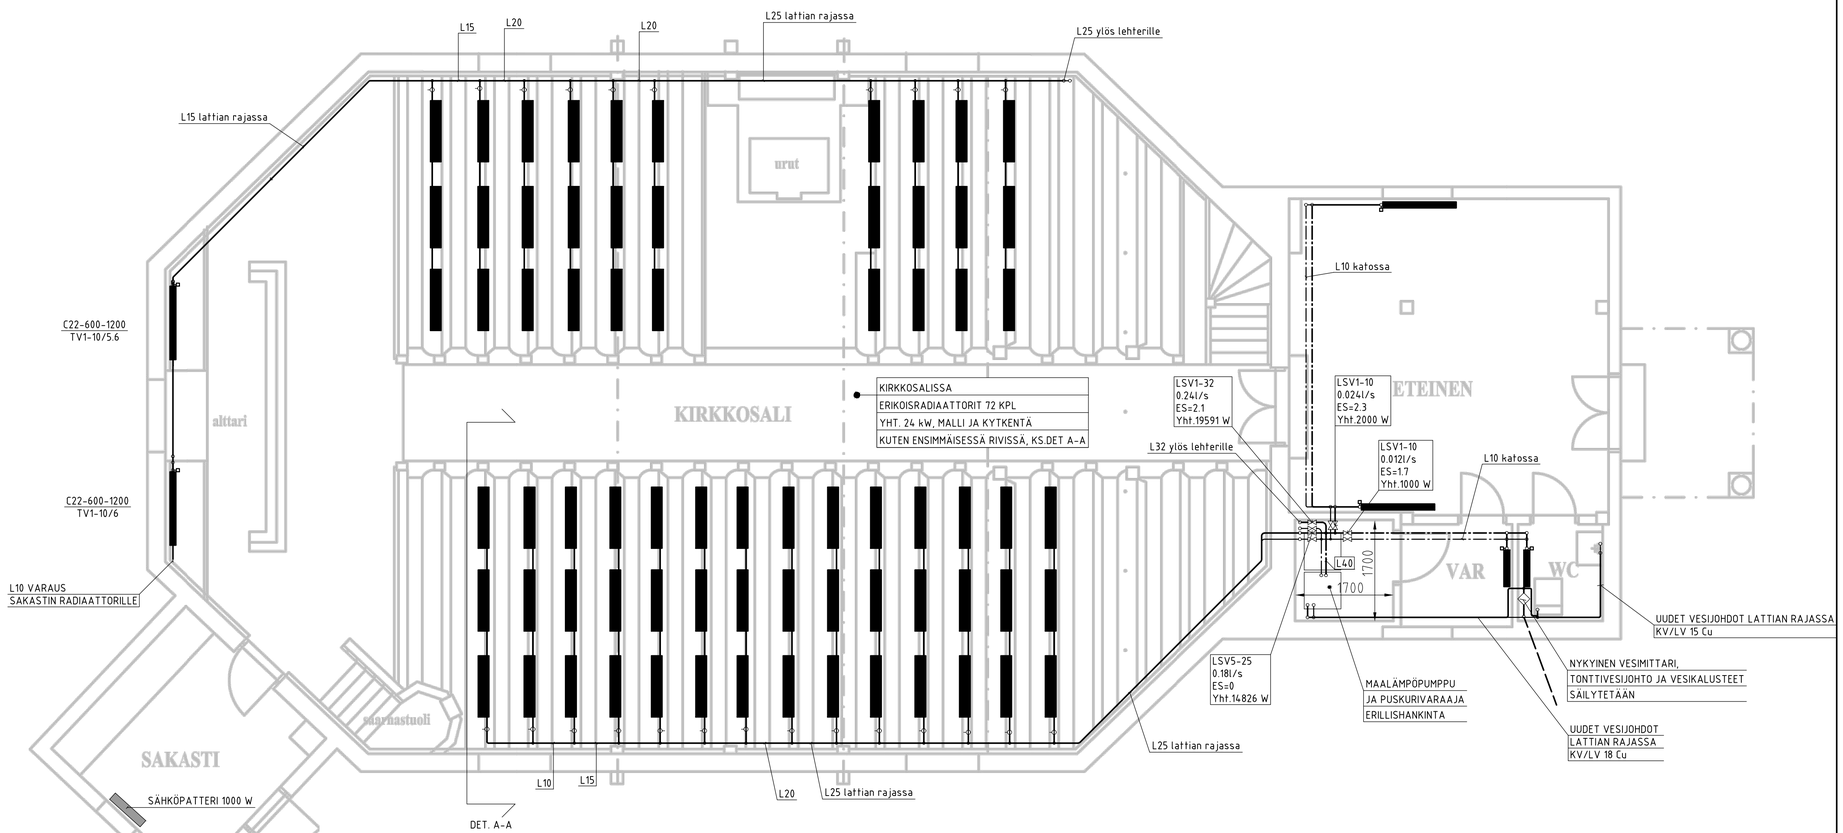

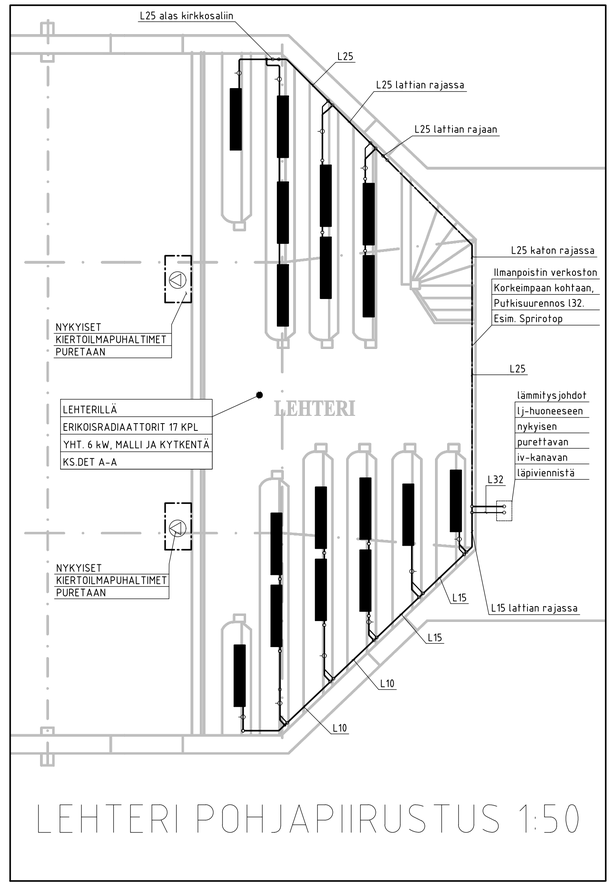

LEHTERI POHJAPIIRUSTUS 1:50

Kirkkosalin lämmitys on aiemmin ollut kiertoilmapuhaltimilla (öljylämmitys).

Urakkaan kuuluu lämmönjakojärjestelmän rakentaminen suunnitelman mukaisesti ja nykyisen wc:n vesijohtokytkennät..

Näkyville jäävät lämpöjohdot, patterit ja laitteet maalattuna kirkkosalin penkkien/seinien värisävyn mukaan.

Maalämpölaitteisto ei kuulu urakkaan, eikä öljylämmityslaitteiston purku.

Kaikki suunnitelmissa esitetyt uudet laitteet ja asennukset kuuluvat käyttövalmiiksi asennettuina urakkaan, mahdolliset purkutyöt mukaan lukien.
Kaikki työt tehdään noudattaen voimassa olevia määräyksiä ja ohjeita
sekä hyviä rakennustapoja noudattaen.

Katso myös tarjouspyyntö.

MERKINTÖJEN SELITYKSET
TV1 = Patteriventtiili ja termostaatti, väri penkin mukaan tai musta, esim. Danfoss RAX
LSV5 = Linjasäätöventtiili esim. IMI Stad

DET. A-A
ERIKOISRADIAATTOREIDEN PERIAATEKYTKENTÄ
EDESTÄ PÄIN

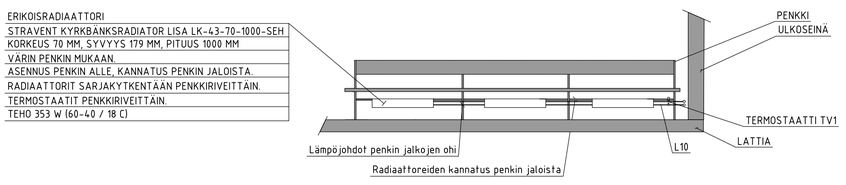

Patterien, putkien ja termostaattien värisävy penkin mukaan.

HAVAINNOINTIKUVA RADIAATTORIN ASENNUKSESTA

Muutos B 20.1.2021: Ilmanpoistin ja termostaatit tarkennettu

Muutos A 11.1.2021: Muutettu erikoisradiaattorien korkeus 140 mm -> 70 mm ja lisätty patterien lukumäärää. Patterien tehon muutos 531W->353W. Alttarialueen lämmitys lisätty. Radiaattoreiden kannatus tarkennettu.

KAUPUNGINOSA: Östersundom	KORTTELI: Gravlunden	TONTTI/RN:O: 10:20
VIRANOMAISTEN MERKINTÖJÄ / LUPATUNNUS:		
RAKENNUSTOIMENPIDE: Lämmitysmuutos	PIIRUSTUSLAJI: Lämmitys- ja vesijohdot	JUOKS. N:O: 1/1
RAKENNUSKOHTEEN NIMI JA OSOITE: ÖSTERSUNDOMIN KAPPELI, Kappelintie 65, 01100 Östersundom	PIIRUSTUKSEN SISÄLTÖ: Pohjapiirustus, kirkkosali 1:50; Pohjapiirustus, lehteri 1:50	MITTAKAAVAT
SUUNNITTELIJA: Toni Lehti, LVI-insinööri, AMK, LVI-insinööritoimisto T. Lehti Oy, p. 044 033 5037 toni.lehti@lvilehti.fi	SUUN.ALA: LVI; PIIR. N:o: 1; MUUTOS: B; PÄIVÄYS: 26.10.2020; YHT.HENKILÖ: Toni Lehti	